


アゼリア大正ホール 吊物装置平面配置図

SCALE= 1/150

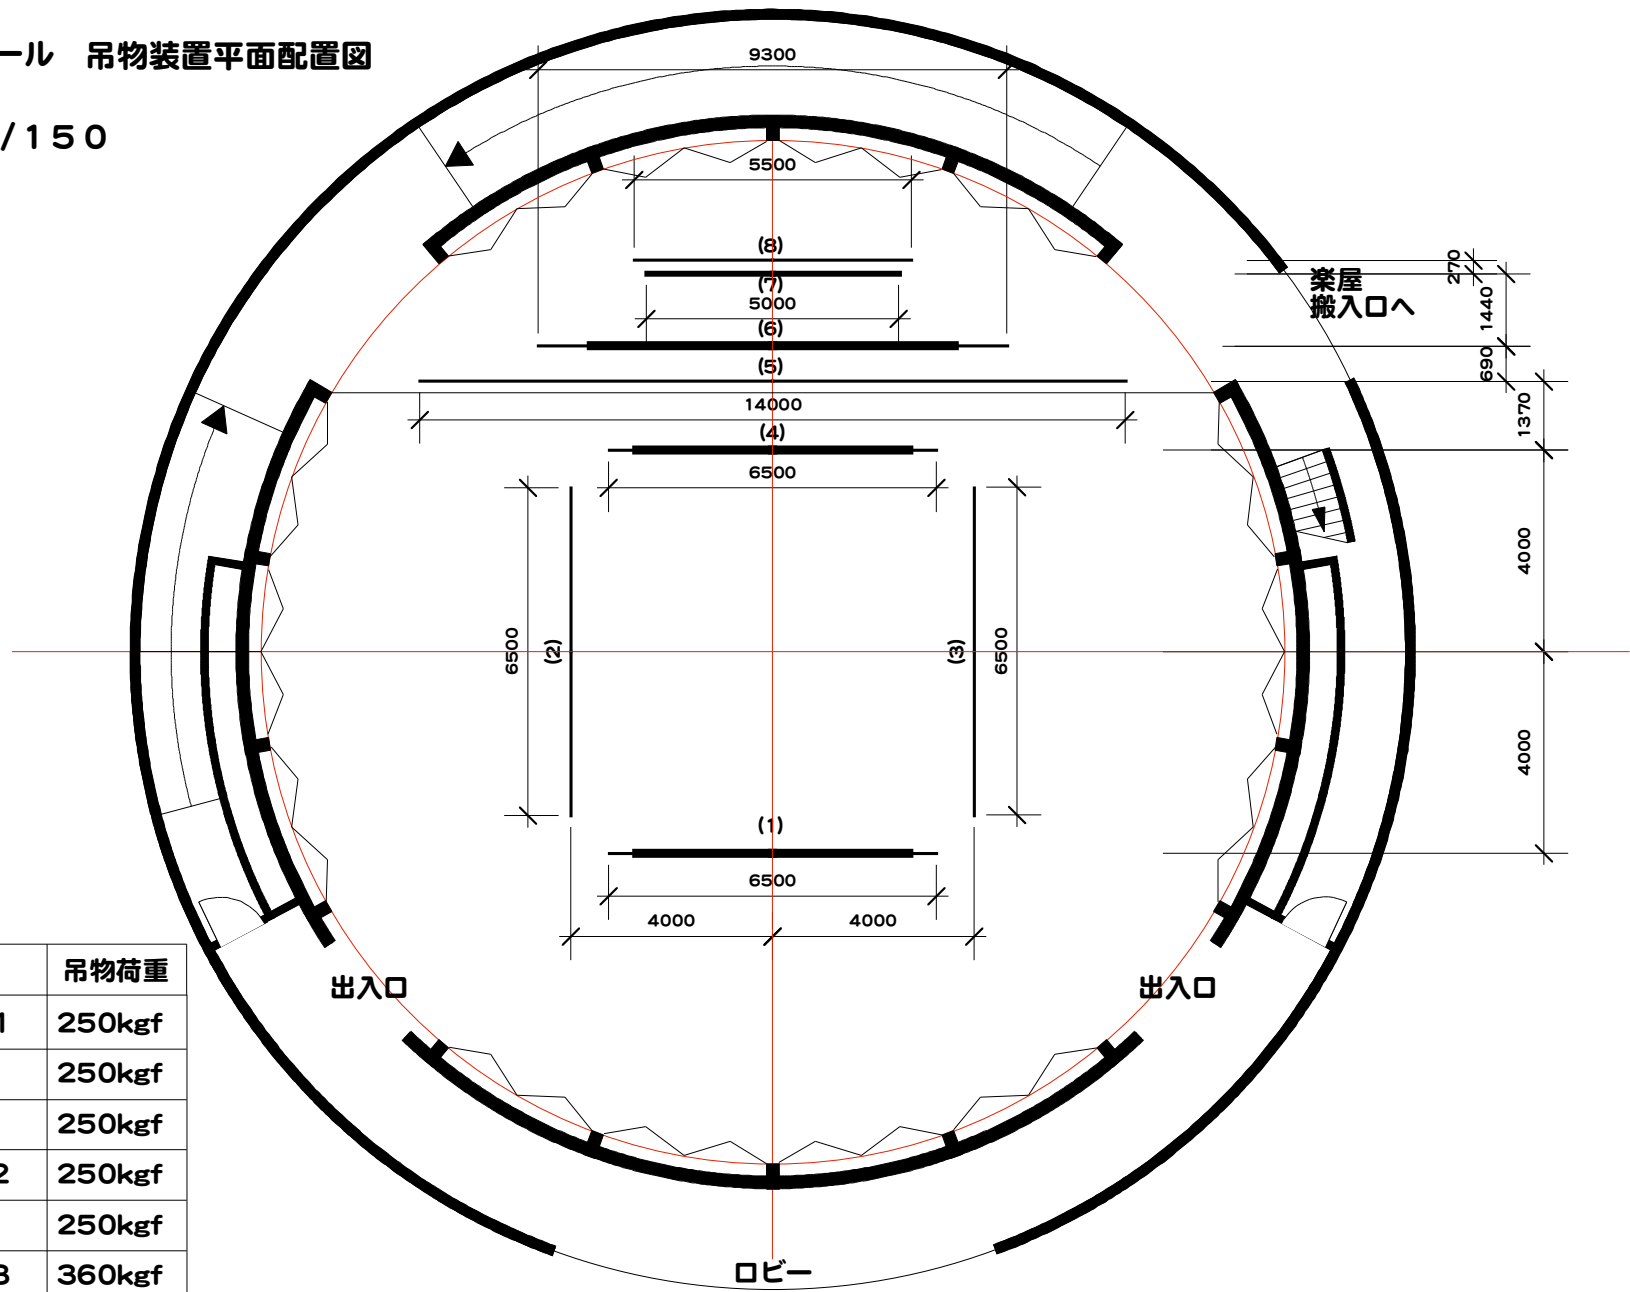

	名称	吊物荷重
(1)	ライトバトン1	250kgf
(2)	美術バトン1	250kgf
(3)	美術バトン2	250kgf
(4)	ライトバトン2	250kgf
(5)	緞帳幕	250kgf
(6)	ライトバトン3	360kgf
(7)	スクリーンドラム	—
(8)	看板バトン	150kgf