

◆天井電源コンセント(100V)
 各ブロック(①~③)
 1ブロック当り 最大20Aまで
 (2口コンセント1箇所当り最大15Aまで)
 ※ただし、ディーズスクエア全体の電気容量
 の上限があります。

ディーズスクエア	縮尺	A4 1/60
図面名称	天井コンセント図	

SUSバトンパイプについて


- ・耐荷重 バトン1m当り50kgまでです。ただし、重量物(15kg以上)を取付ける場合は、なるべく吊金物近くに取付けてください。
- ・バトン継ぎ目(△印部)の左右30cmには重量物を取付けしないでください(バナー程度であれば可)



SUSバトンパイプ42.7φ



吊金物

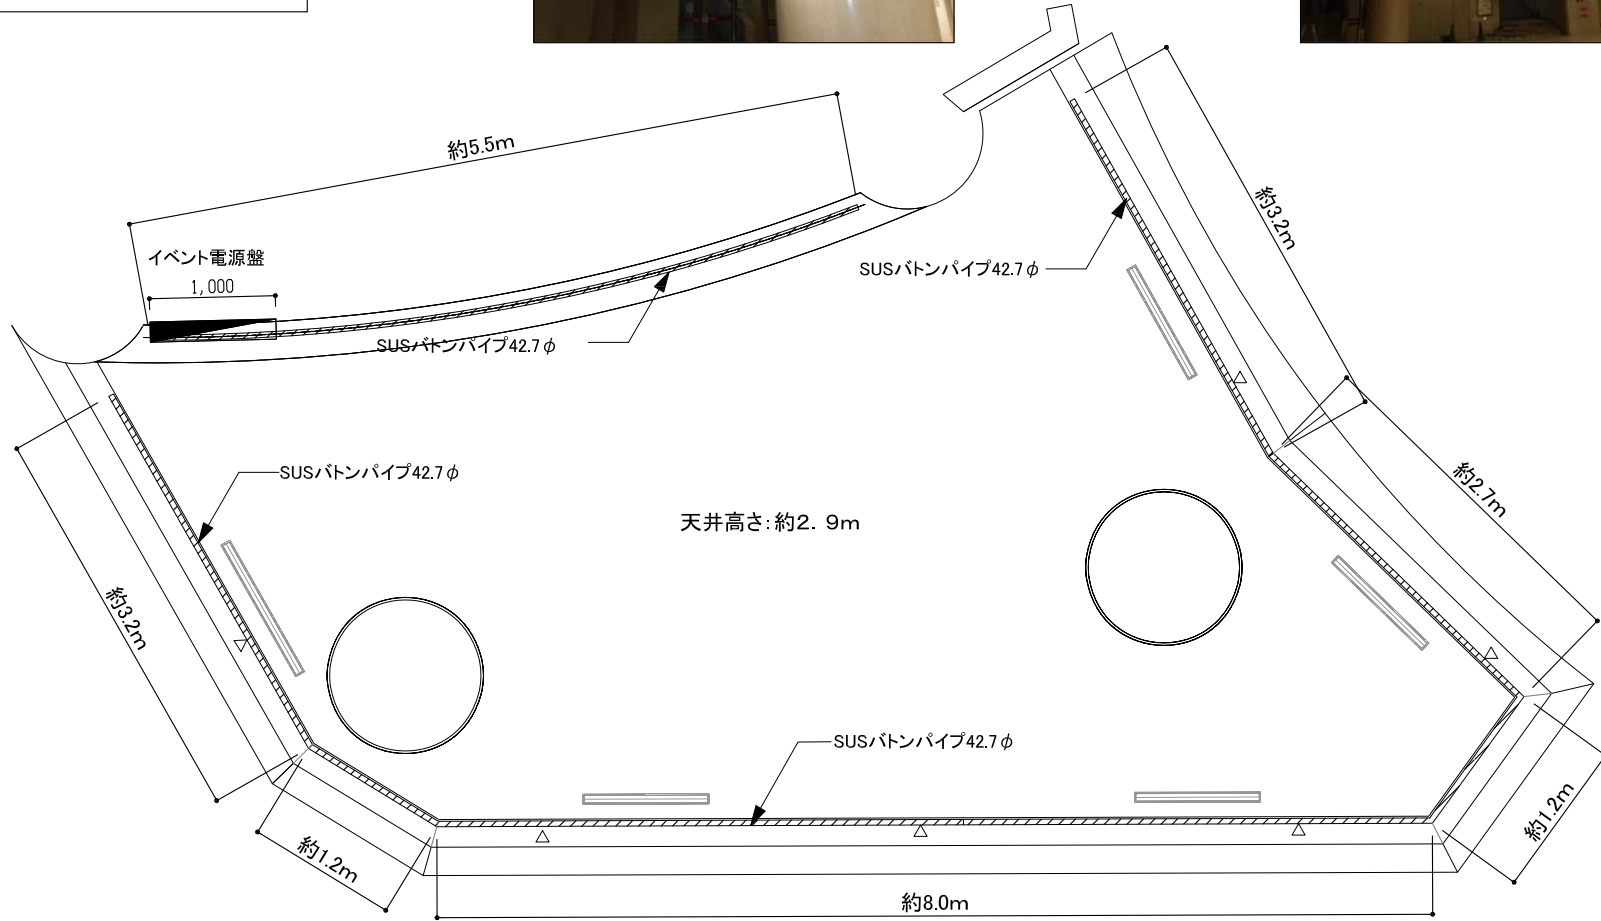

ディーズスクエア	縮尺	A4 1/60
図面名称	天井バトンパイプ図	